RHONE

MILLERY

Section : AB
Feuille : 000 AB 01
Echelle : 1/1000
Echelle d'édition : 1/1000
Date de l'édition : 14/02/2021

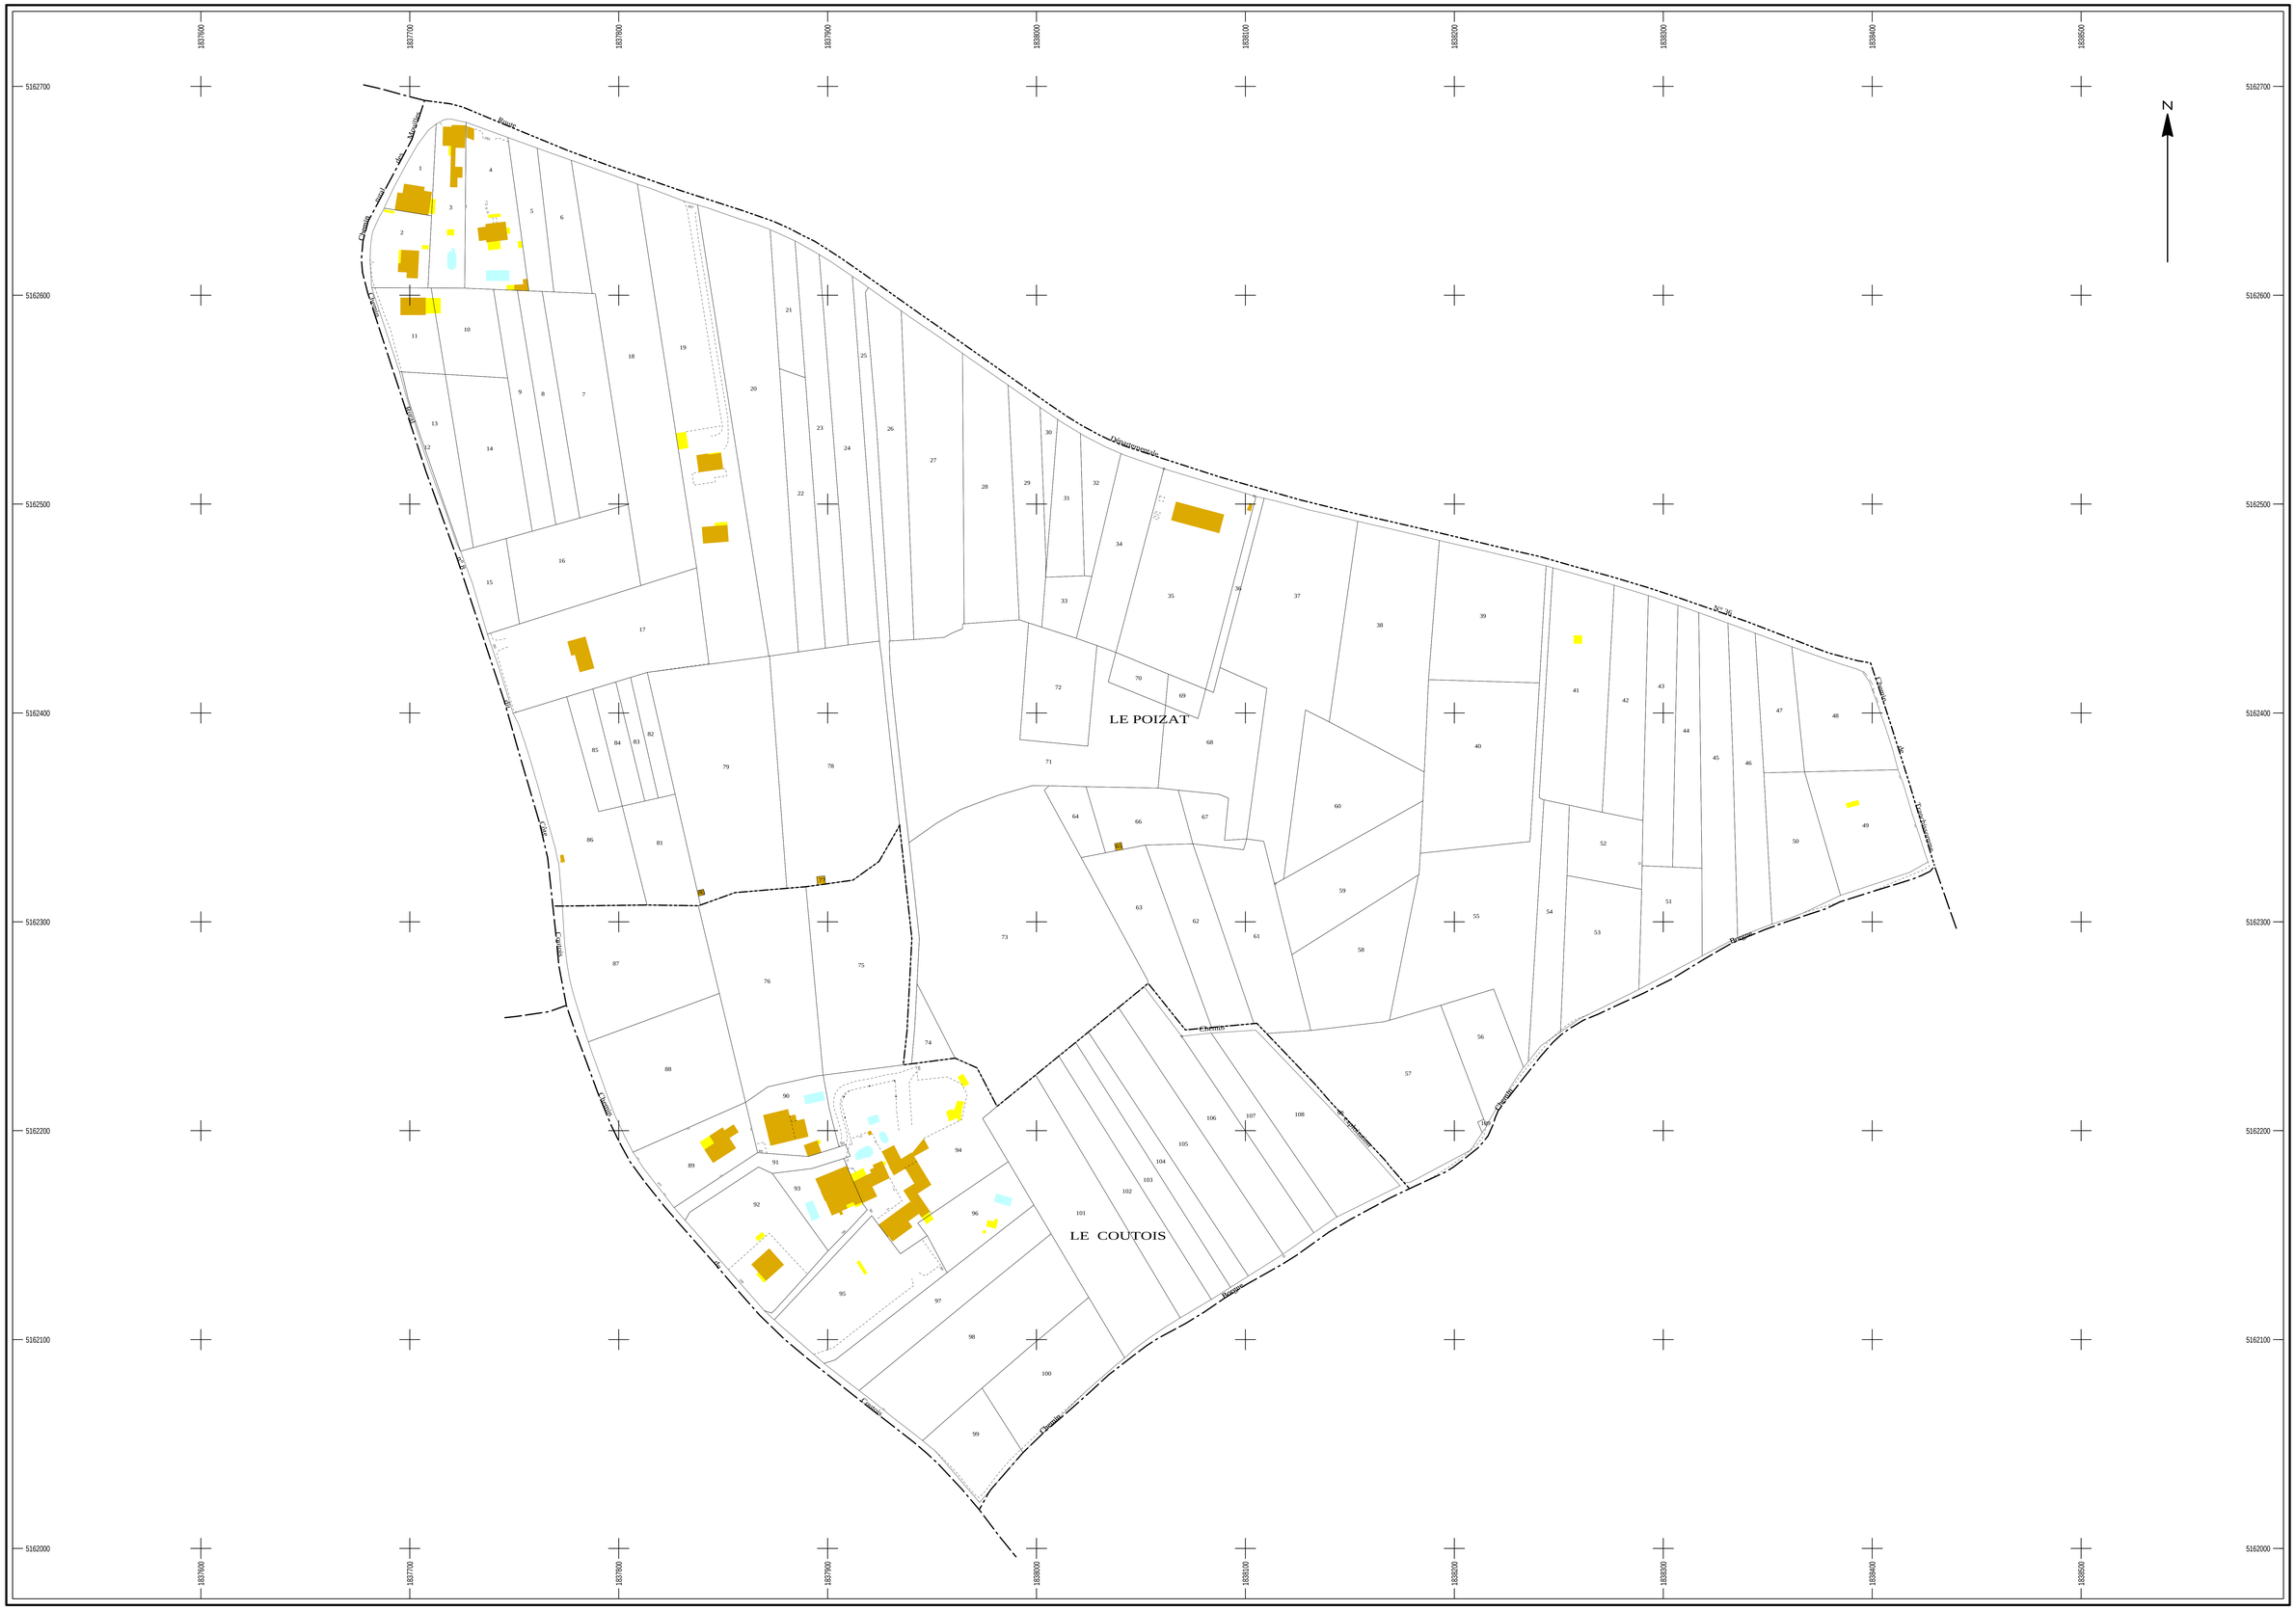
N
LE POIZAT
LE COUTOIS
Chemin
Ruisseau
Ruisseau
Chemin
Chemin
Chemin