Implantation type—exemple du projet de la déchetterie de Marennes

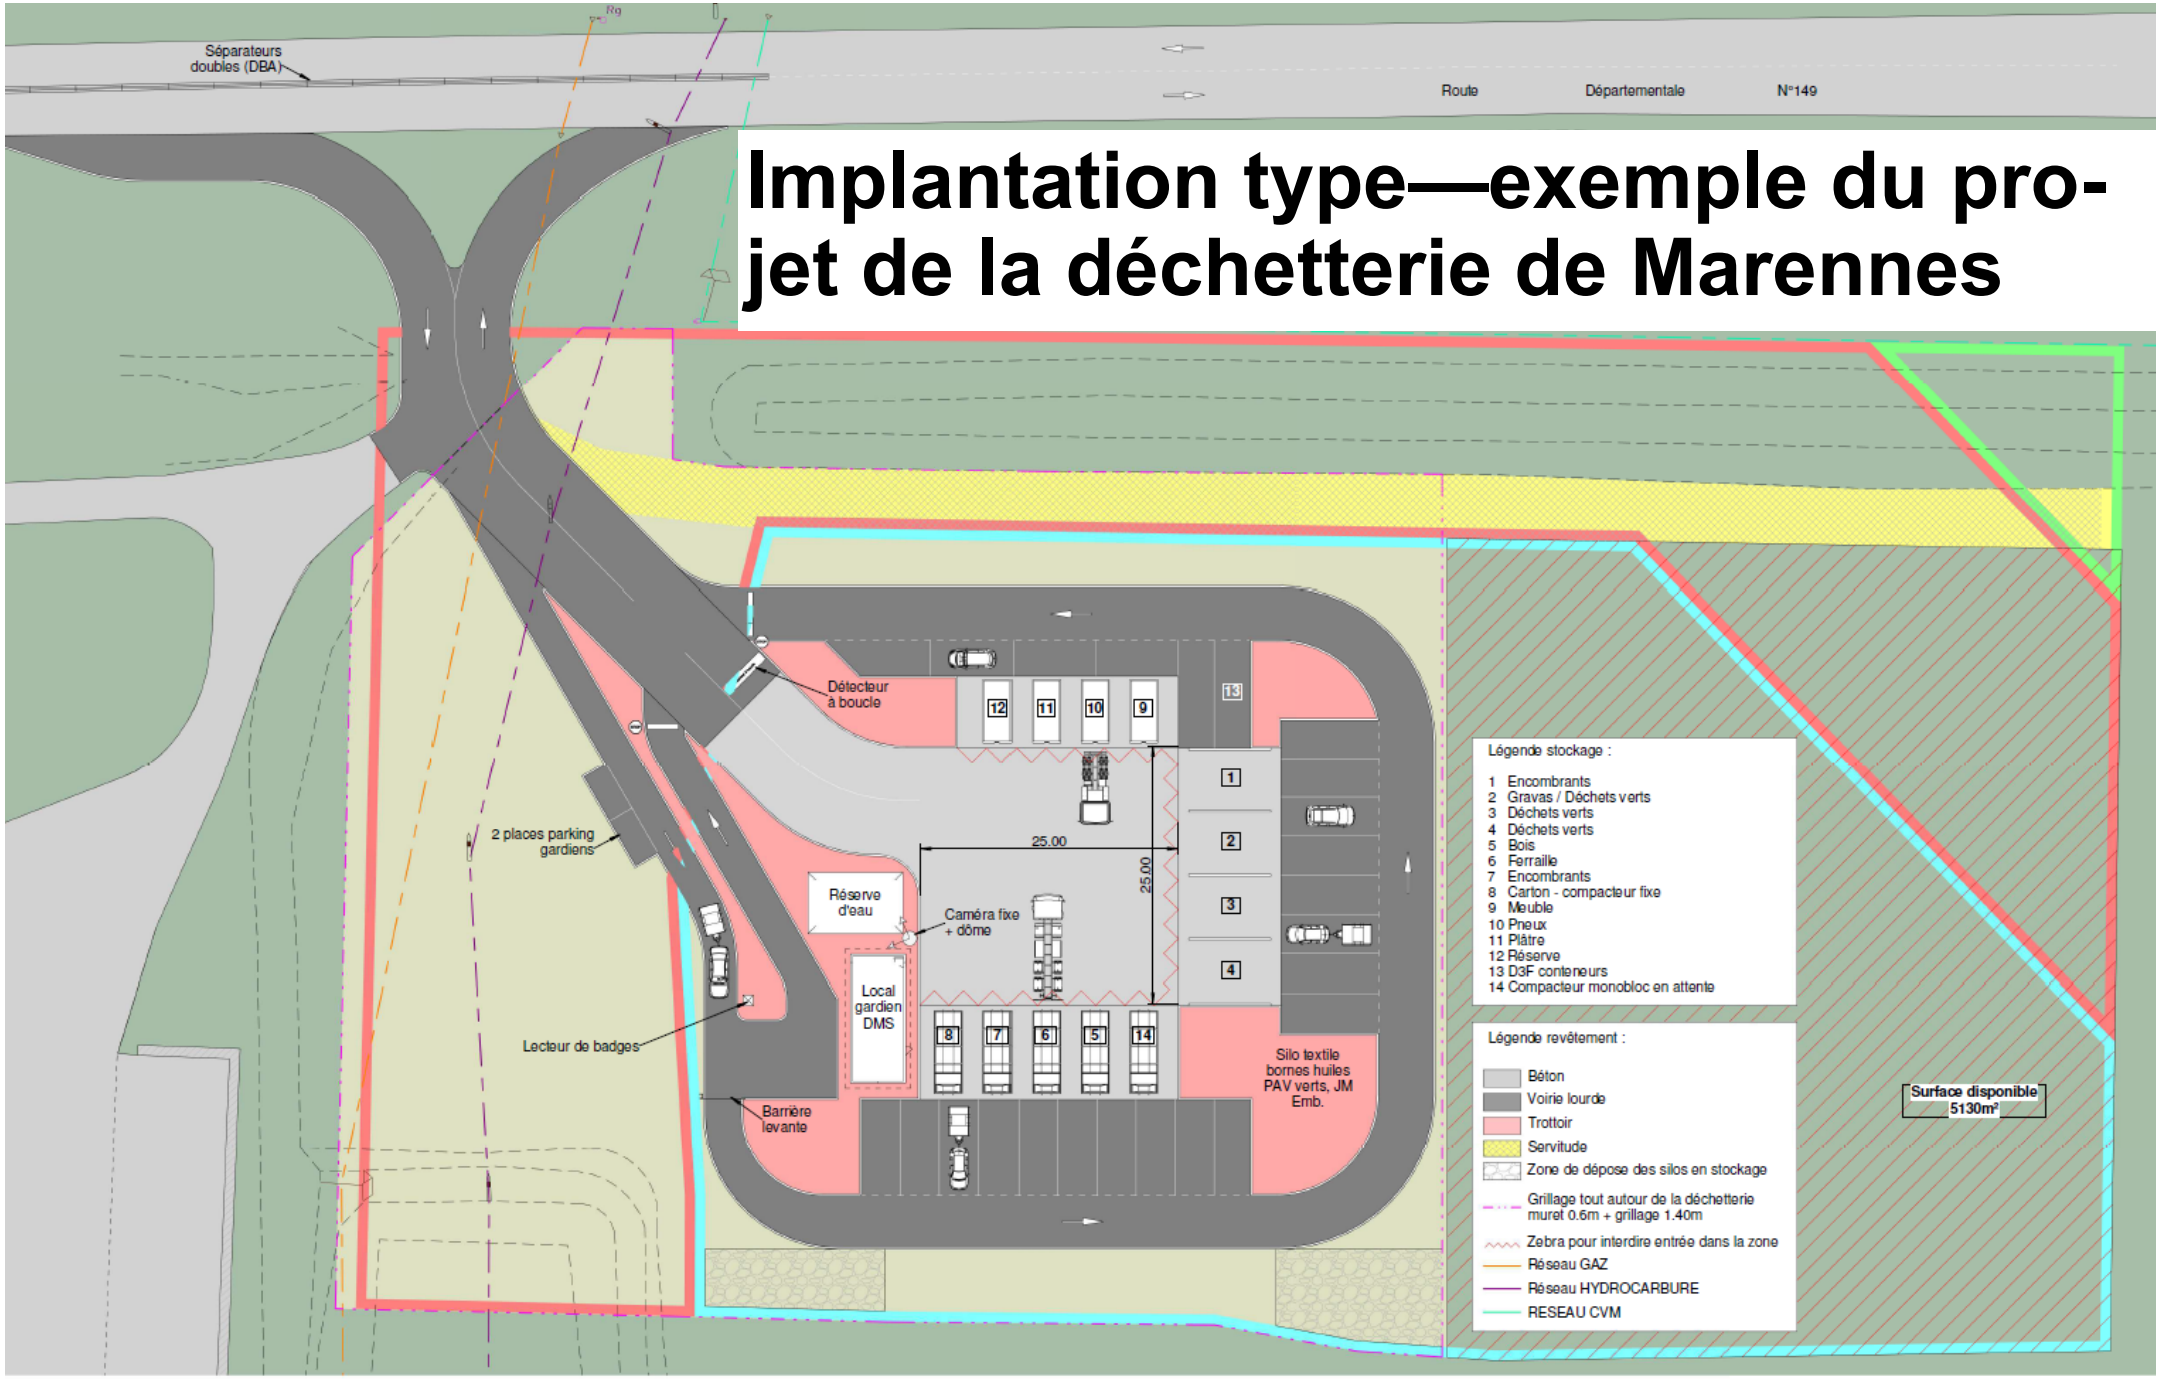

MISE EN COMPATIBILITE DU PLAN D'OCCUPATION DES SOLS DANS LE CADRE DES LA DECLARATION DE PROJET DE LA DECHETTERIE DE MARENNES

PLAN N°103 PLAN DE LA DECHETTERIE 1/500 15/12/2016